


VEDLEGG 1

- Forretningsareal
- Boliger
- Friområde
- Sjøområde
- Småbåthavn sjø
- Småbåthavn
- Veg

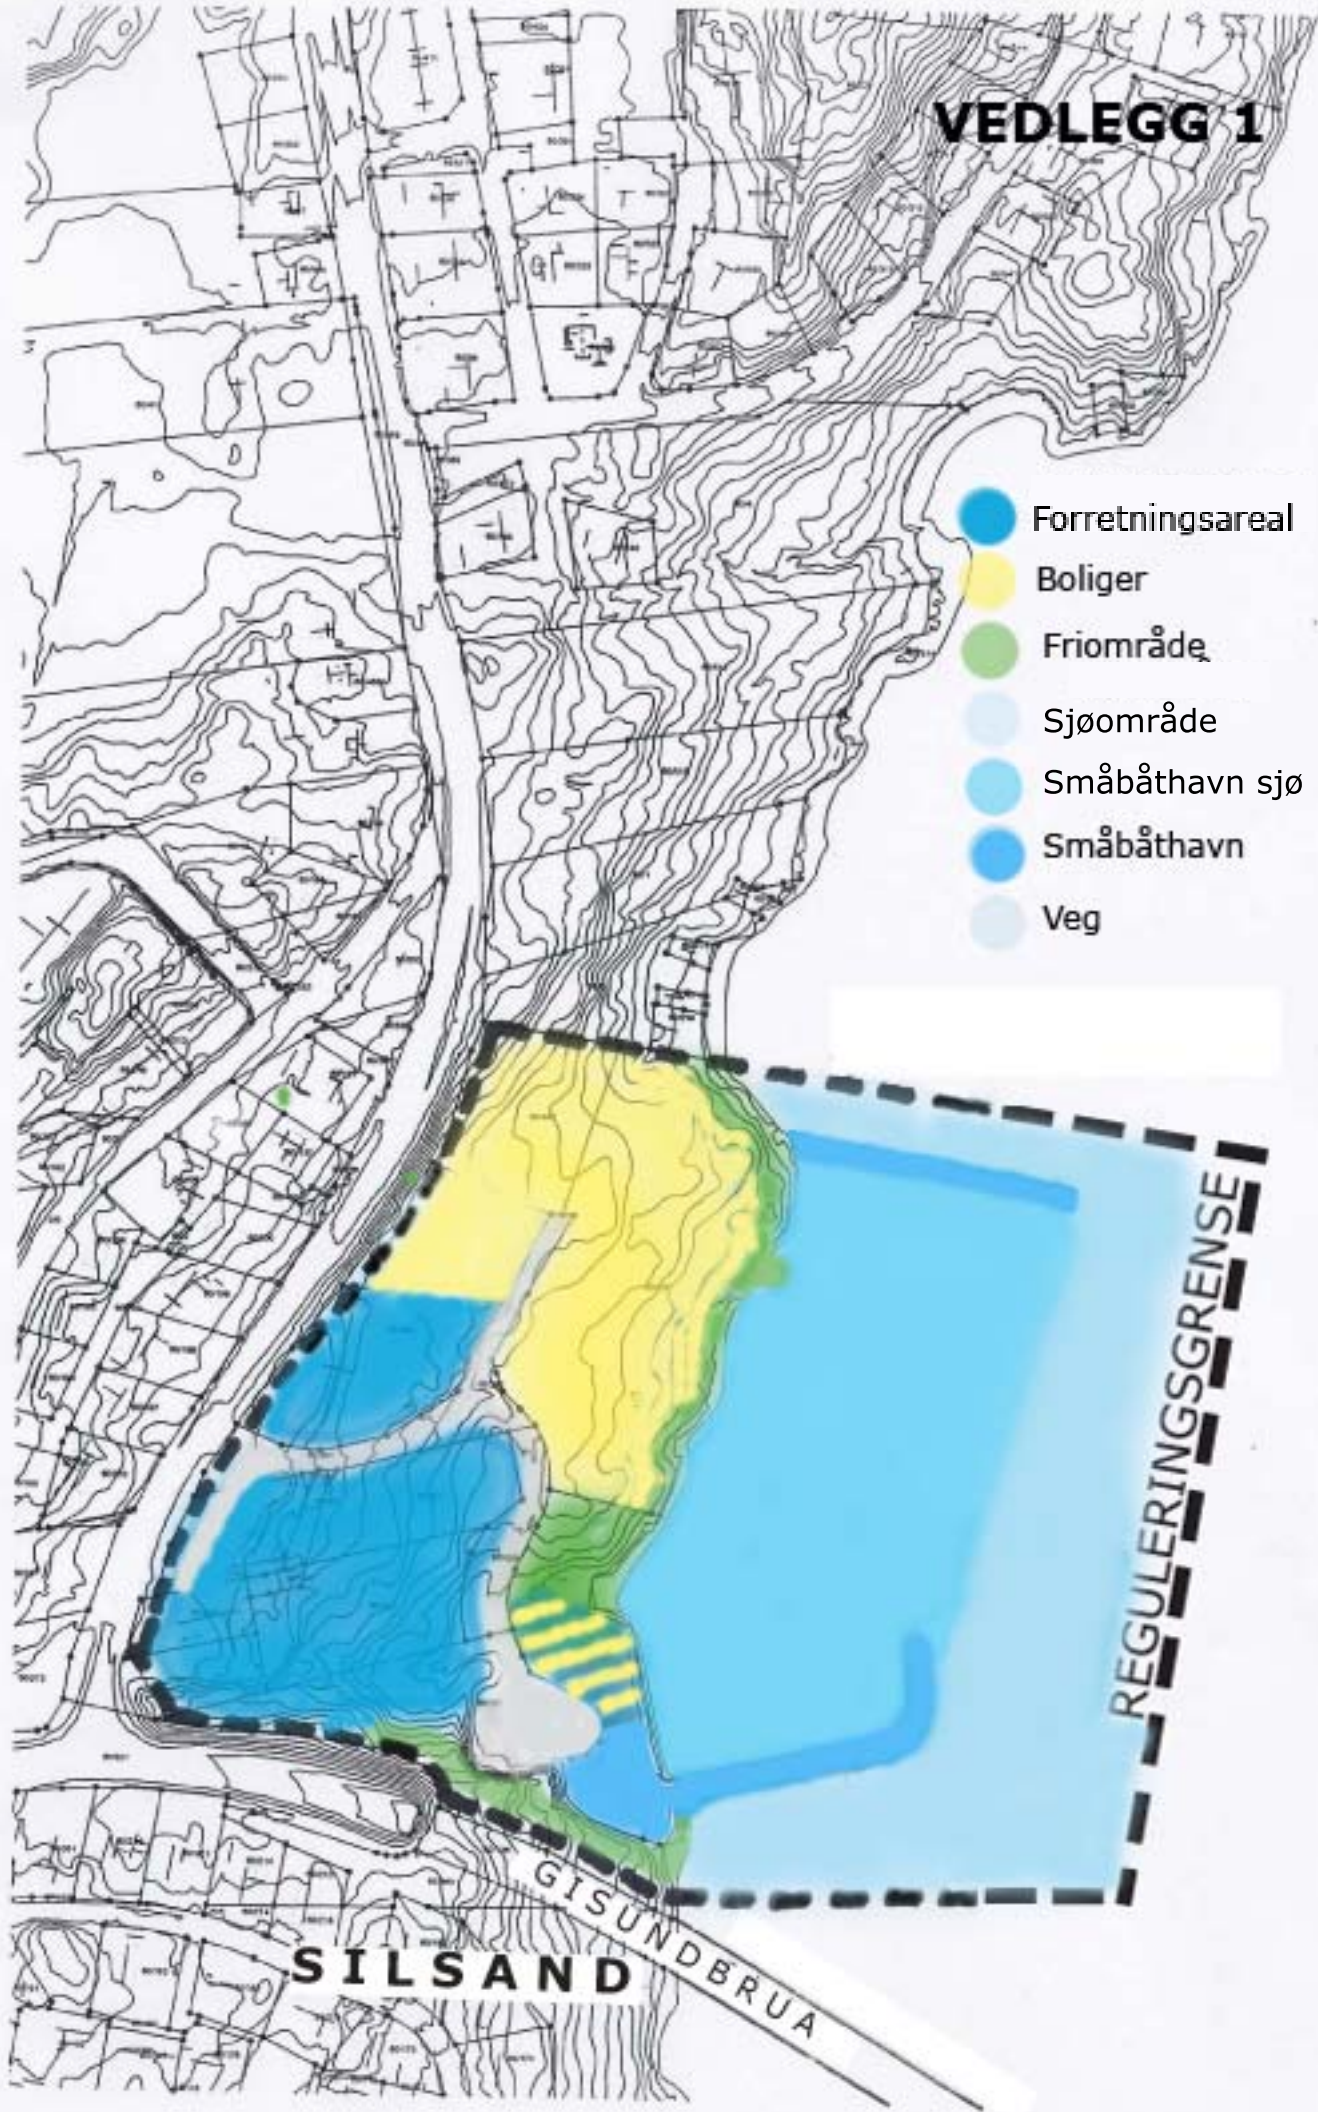

SILSAND

GISUNDRUA

REGULERINGSGRENSE