


21. mars kl 09.00

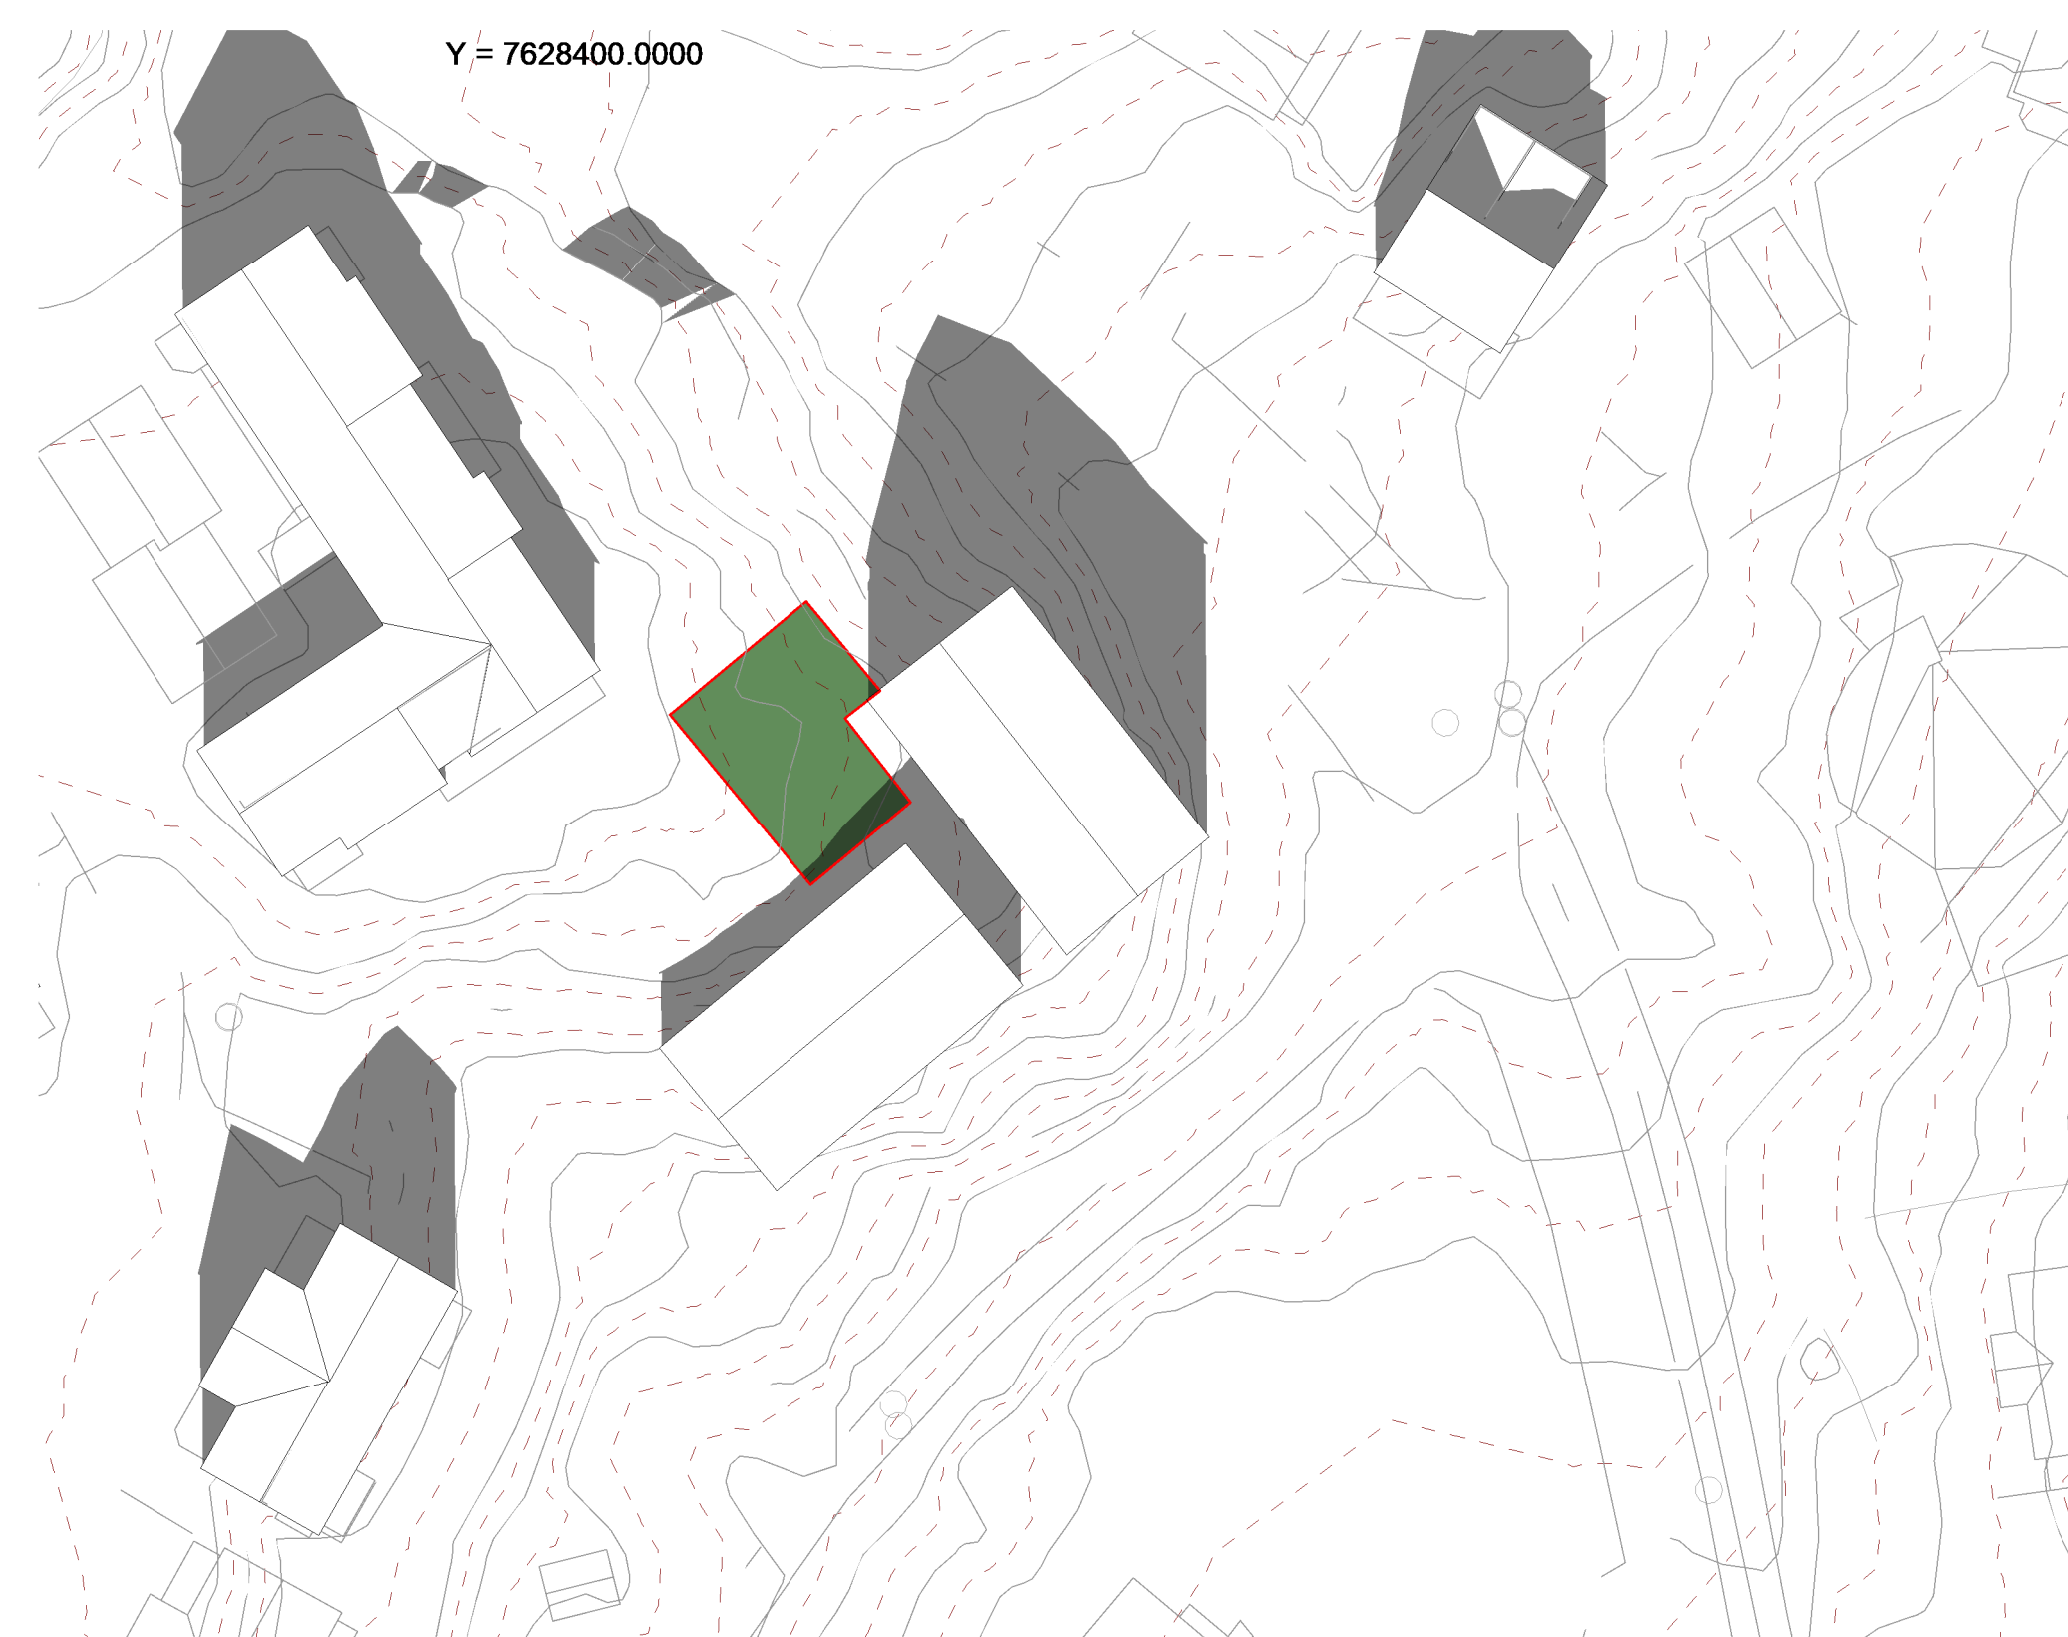

21. mars kl 12.00



21. mars kl 18.00

Bestemmelser

Solstudie og sommertid

Alle tider er angitt i normaltid, - ikke i sommertid
 Det er kun tatt hensyn til nærliggende bygg, ikke fjell i området utenfor kartet som foreligger

| A | Rev | Dato | Ny tegning | Beskrivelse | Ant. | Publ | Sign |
|---|-----|------|------------|-------------|------|------|------|
| | | | | | | | |

Revisjonstabell

Prosjektert av **A3 Arkitektkontor**
 Storgata 9, 9406 Harstad
 Postboks 753, 9487 Harstad
 www.a3a.no / post@a3a.no

| | |
|-----------------|--------------------------------------|
| Tittakshaver | Saksbehandler: |
| Harstad kommune | Rita Moholt |
| | Tegnet av |
| | RM |
| | Kontroll |
| | LA |
| Prosjekt: | Godkjert |
| Reguleringsplan | - |
| Marvehøggen | Målestokk: |
| | 1 : 500 |
| | Dato: |
| | 2018-09-13 |
| Tegningstittel: | Prosjektnr. |
| Plan, solstudie | 2018-009 |
| 21. mars | Ferdighetsgrad: |
| | Regulering |
| | Tegningsnr: (Fag-Typekode-ID-Løpenr) |
| | A-PN-00 |
| Filnavn: | Revisjon: |
| | A |