



Bestemmelser

Solstudie og sommertid


Alle tider er angitt i normaltid, - ikke i sommertid
 Det er kun tatt hensyn til nærliggende bygg, ikke fjell i området utenfor kartet som foreligger

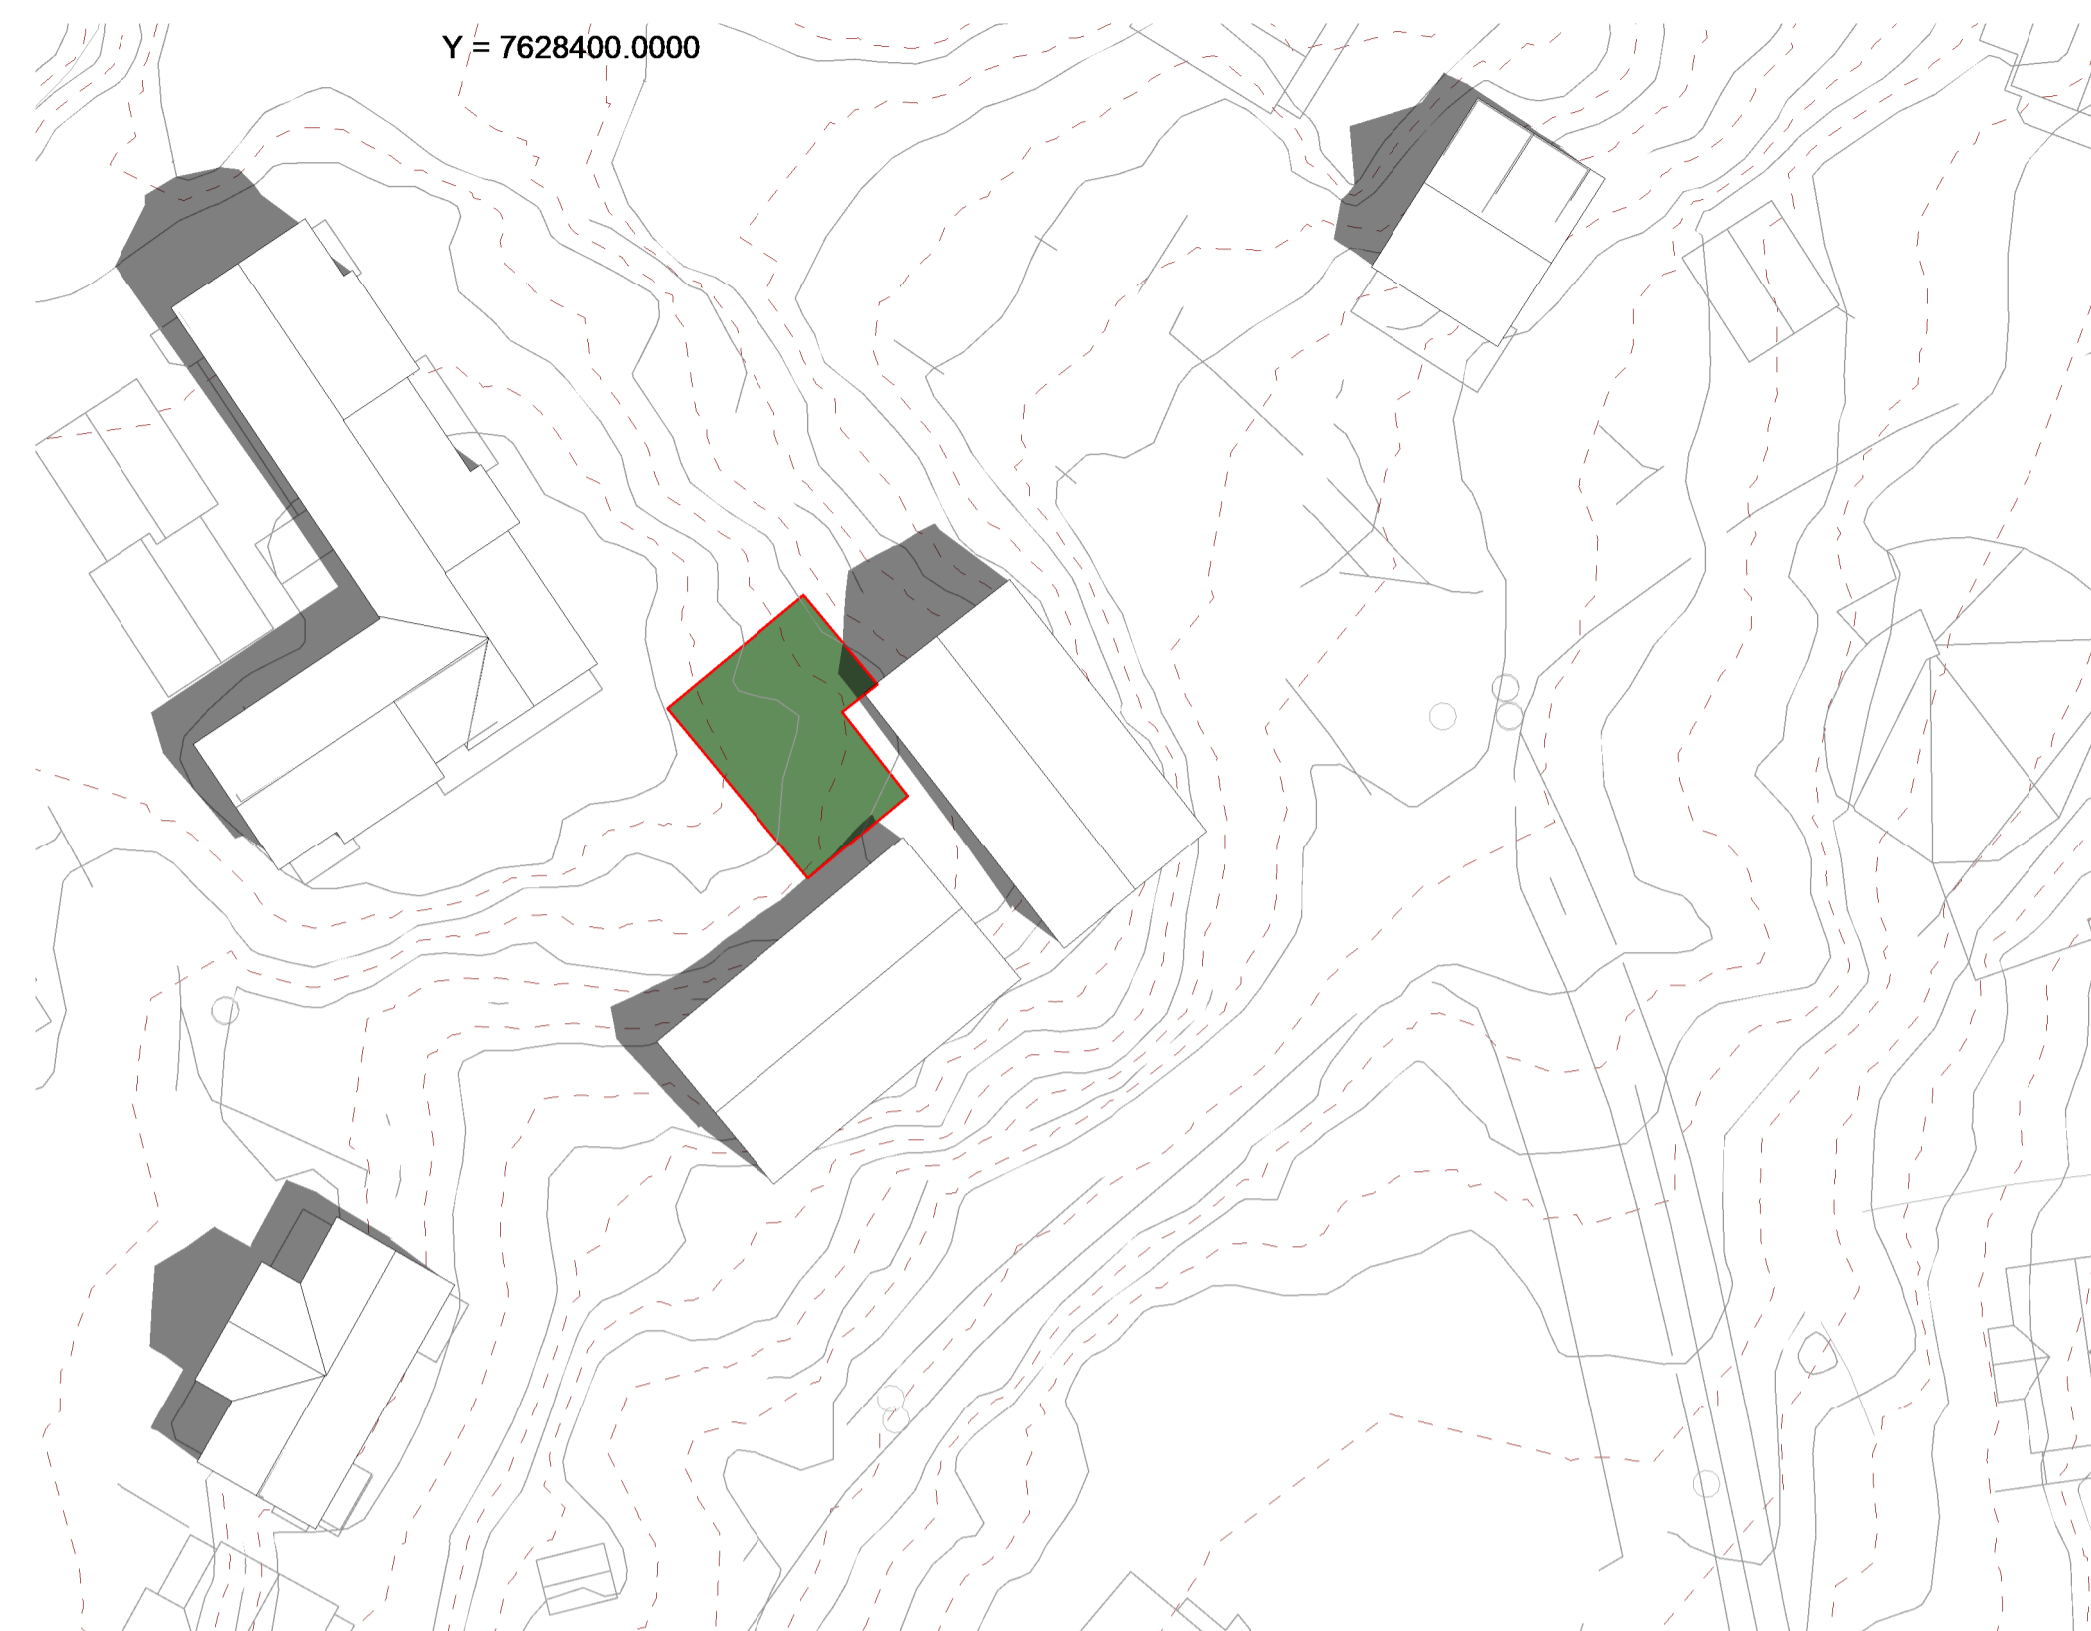

21. juni kl 09.00

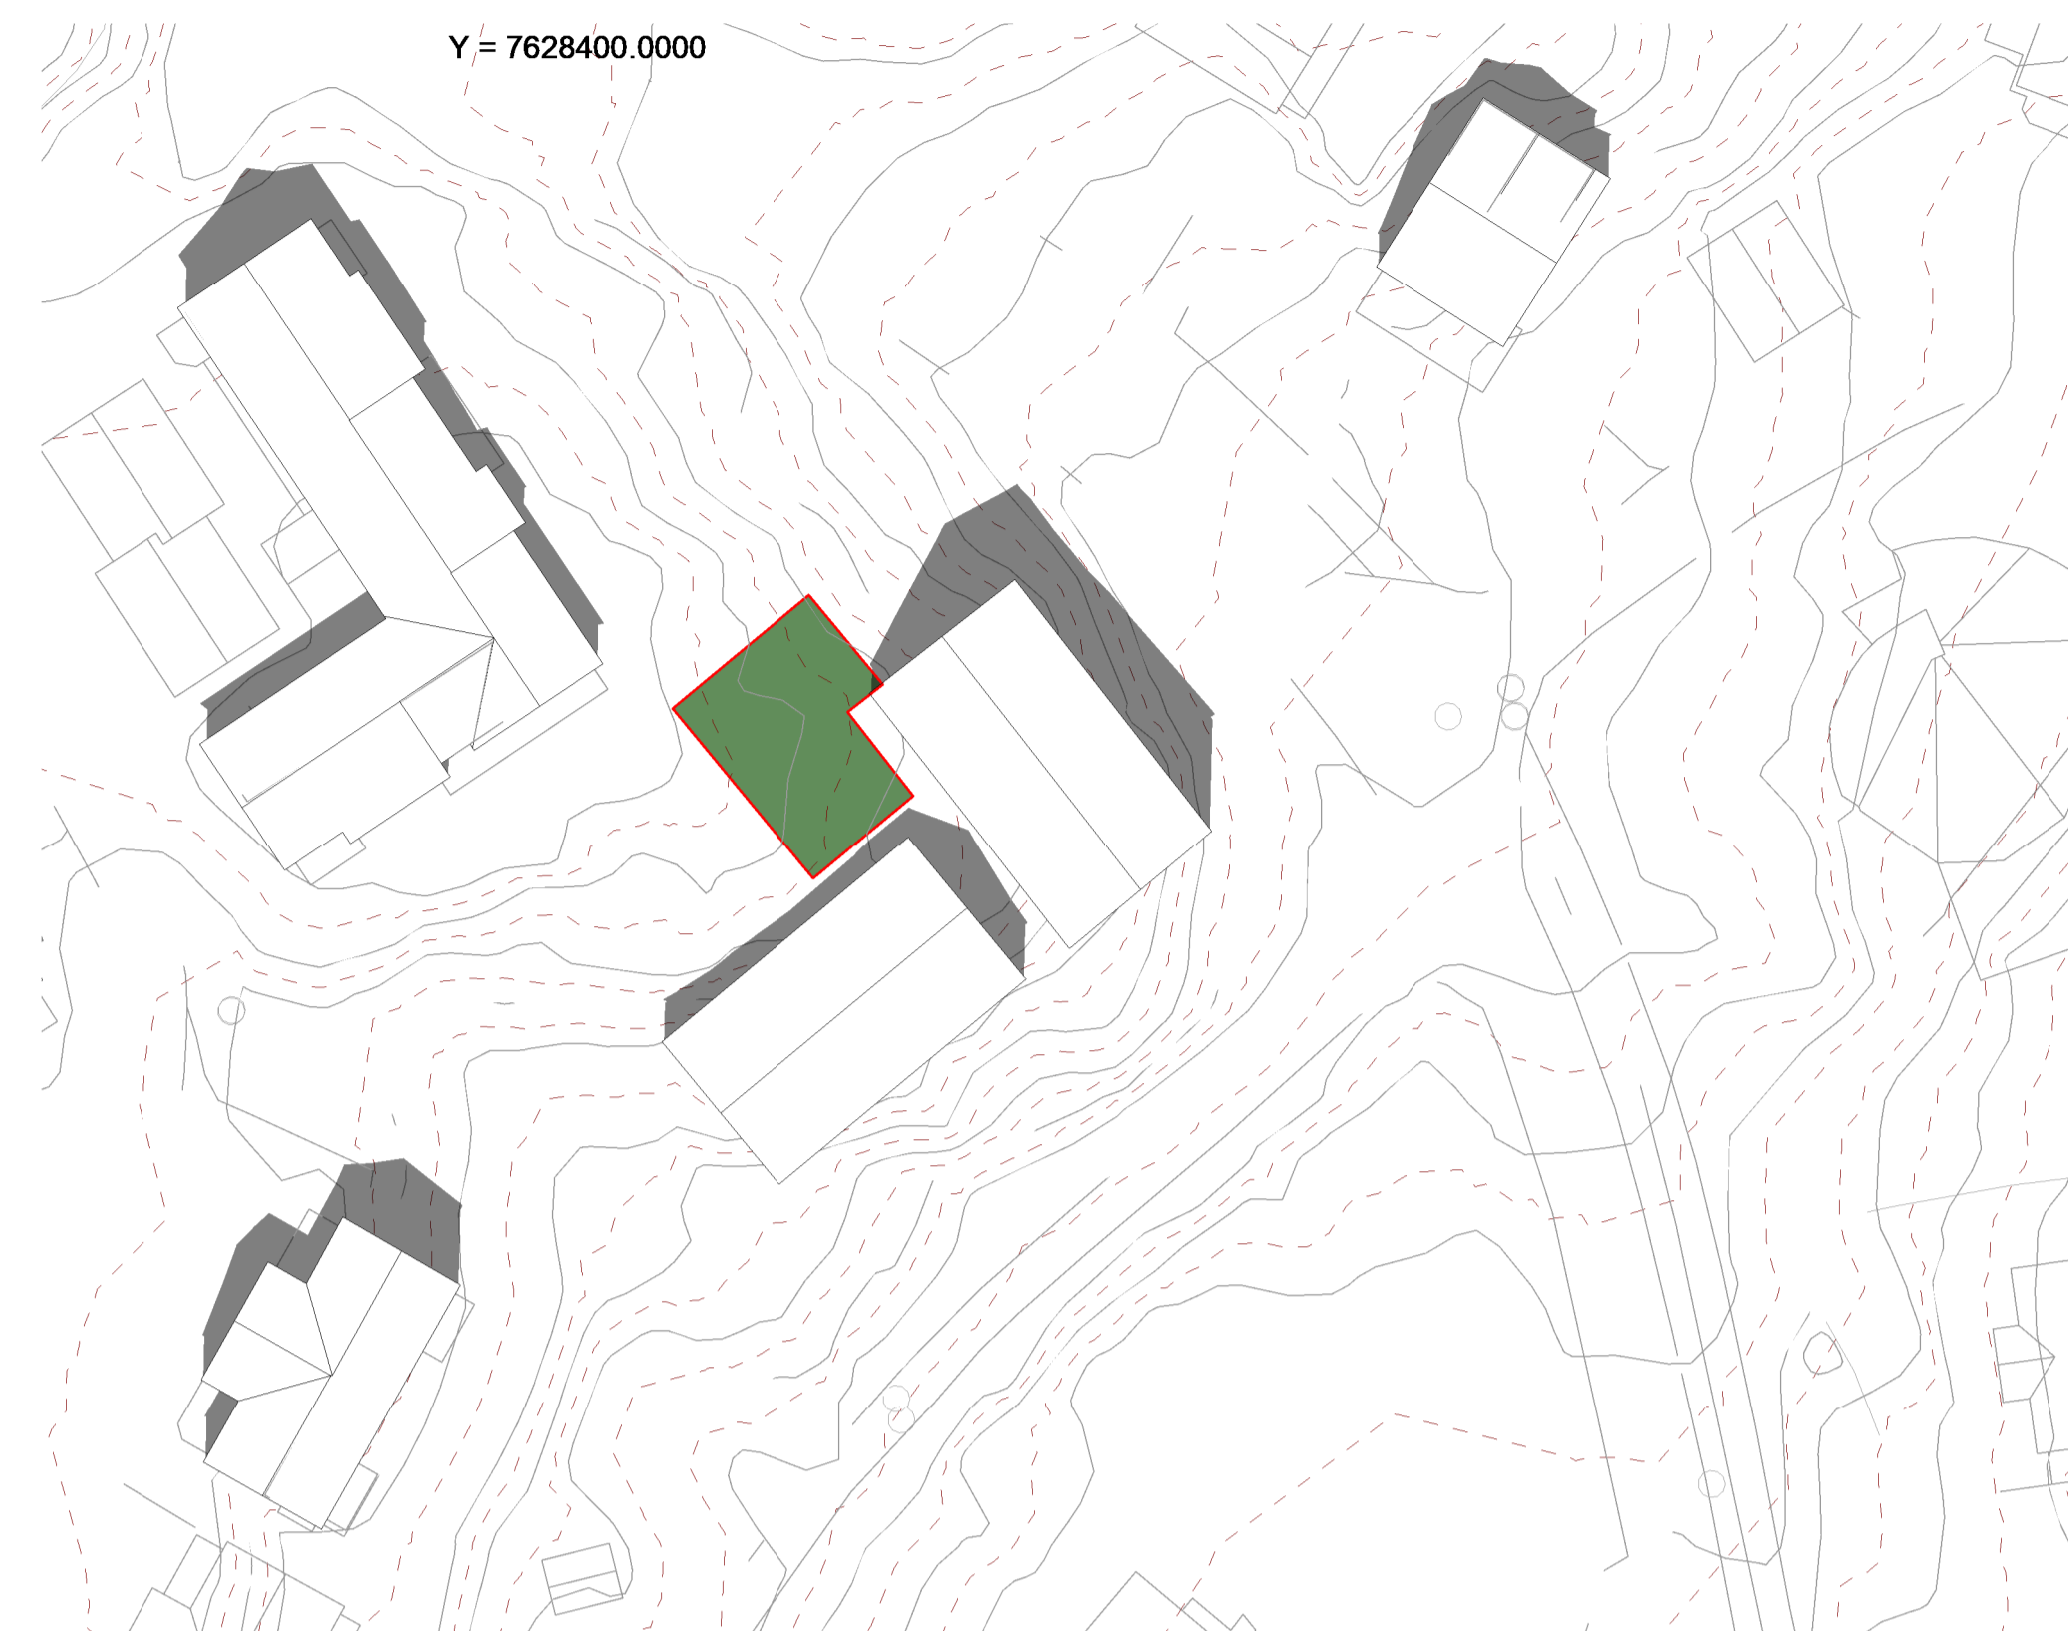

21. juni kl 12.00

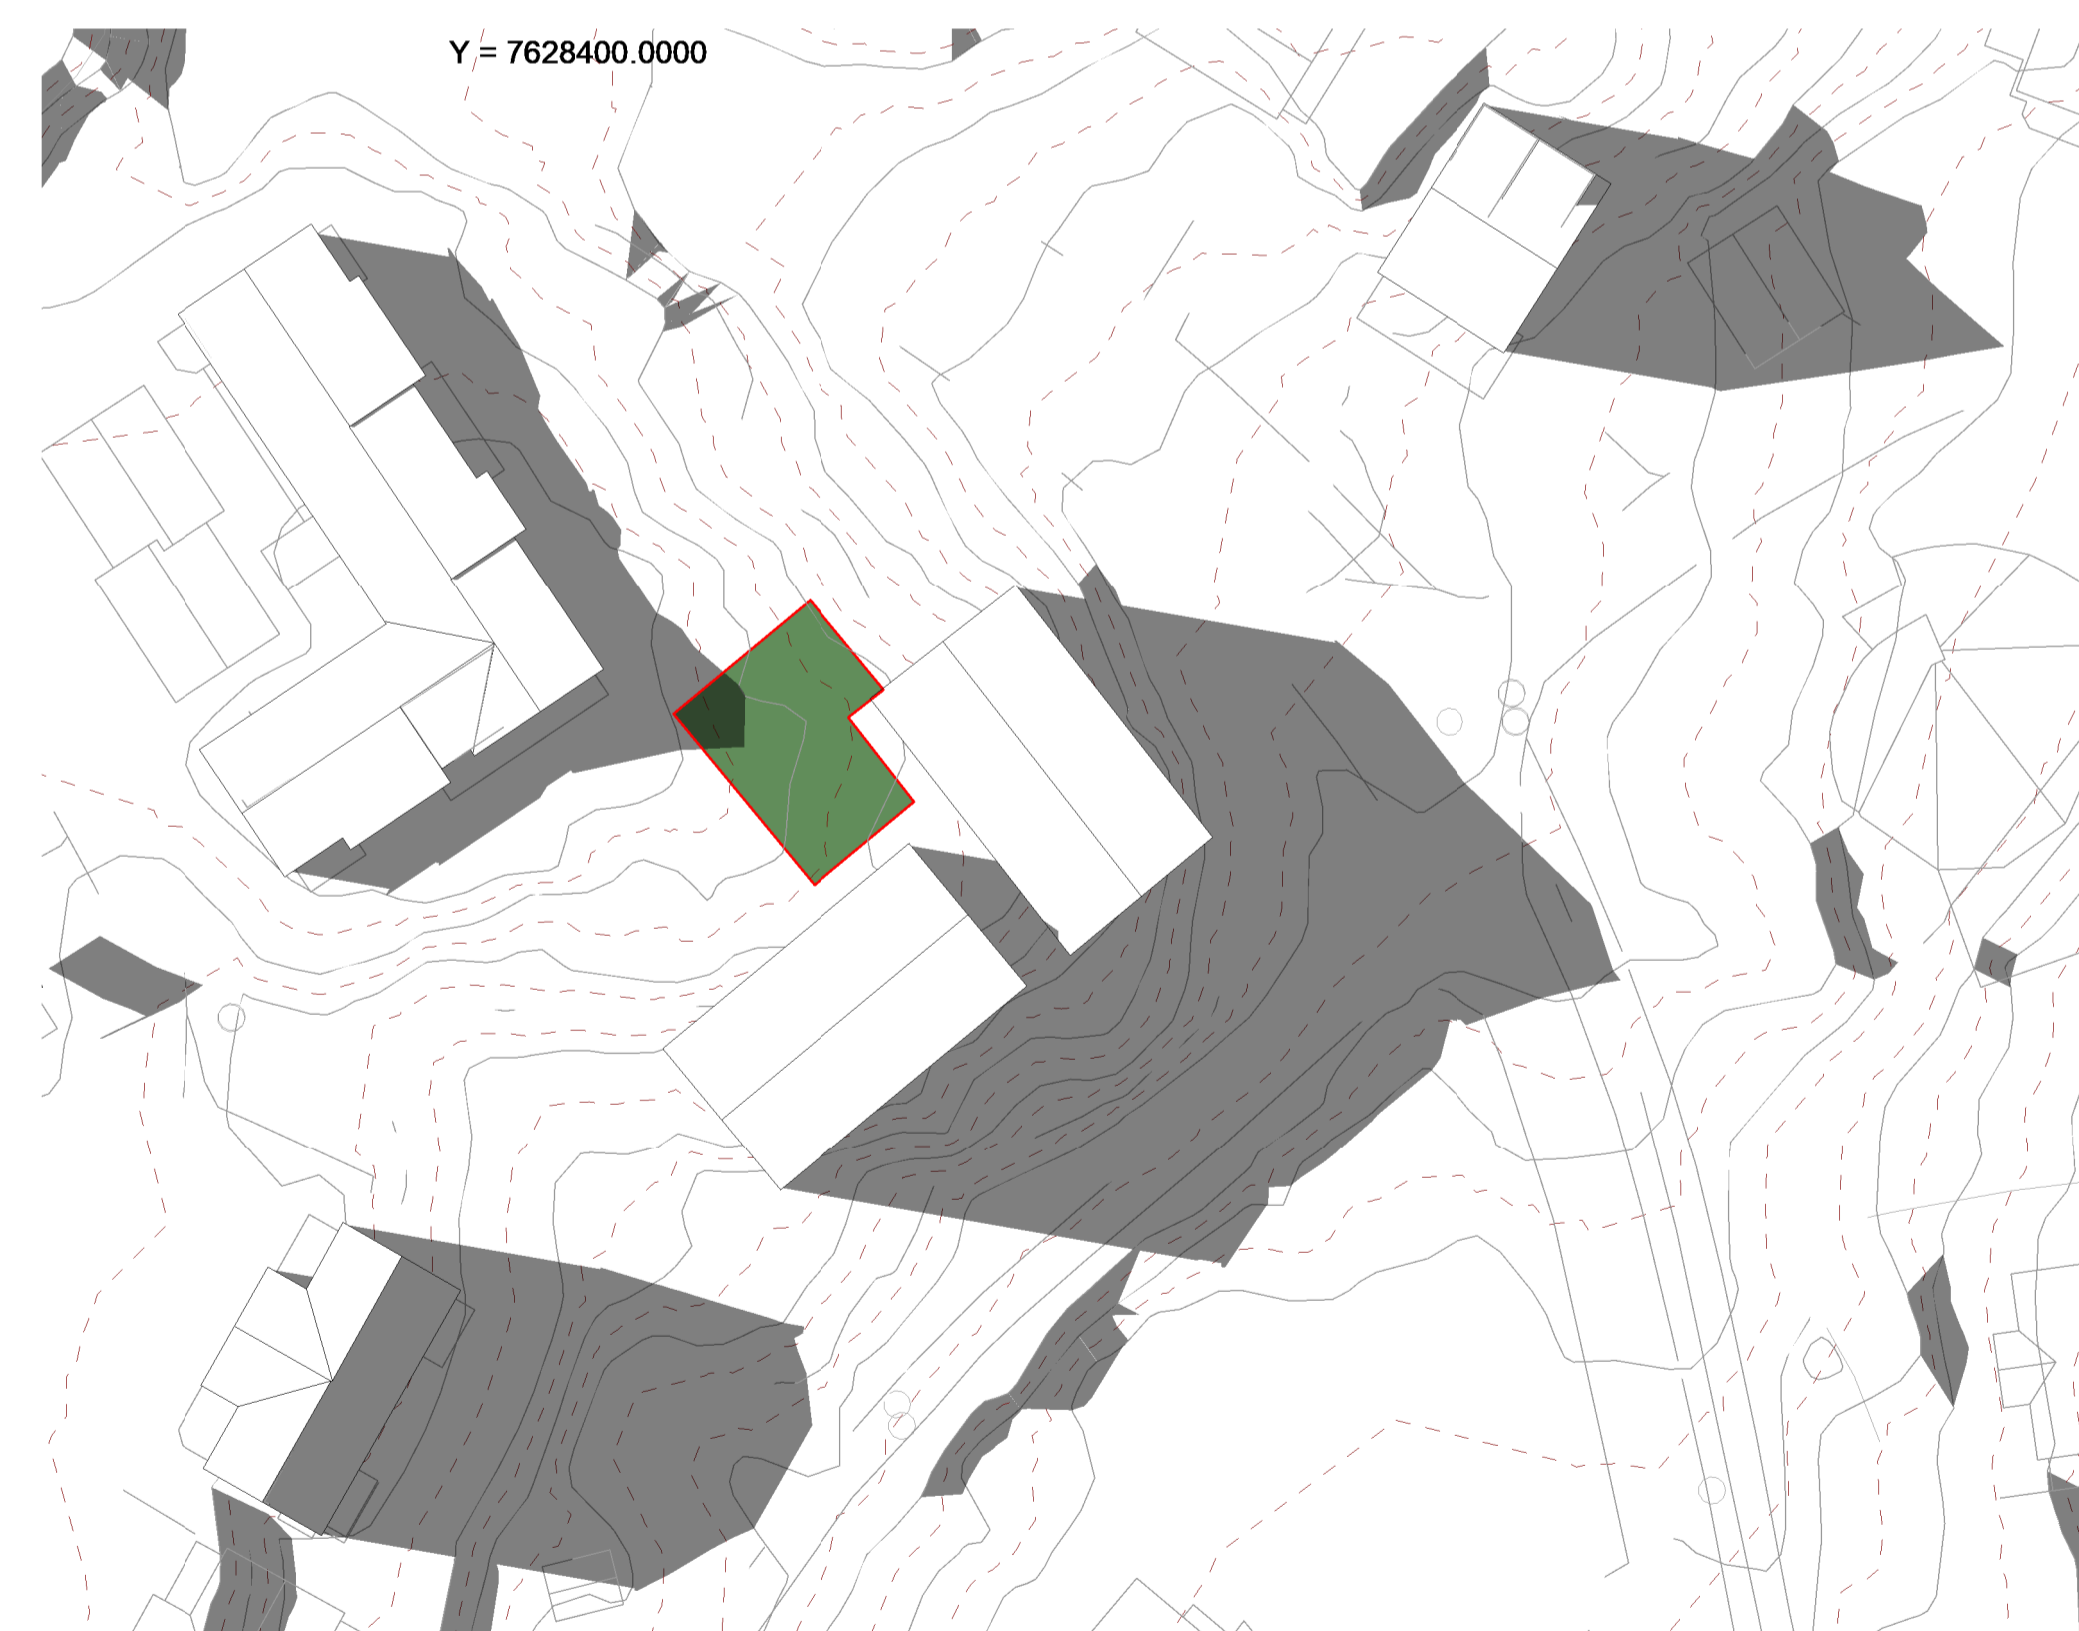

21. juni kl 18.00

Rev	Dato	Ny tegning	Beskrivelse	Ant.	Publ	Sign
A	2018-09-13	Ny tegning				RM

Revisjonstabell

Prosjektert av
A3 Arkitektkontor
 Storgata 9, 9406 Harstad
 Postboks 753, 9487 Harstad
 www.a3a.no / post@a3a.no

Tiltakshaver Harstad kommune	Saksbehandler: Rita Moholt
	Tegnet av RM
	Kontroll LA

Prosjekt: Reguleringsplan Marvehøggen	Godkjent -
	Målestokk: 1 : 500
	Dato: 2018-09-13

Tegningstittel: Plan, solstudie 21. juni	Prosjektnr. 2018-009
	Ferdighetsgrad: Regulering
	Tegningsnr. (Fag-Typekode-ID-Løpnr) A-PN-01

Filnavn:	Revisjon: A
----------	-----------------------