



Bestemmelser

Solstudie og sommertid

Alle tider er angitt i normaltid, - ikke i sommertid
 Det er kun tatt hensyn til nærliggende bygg, ikke fjell i området utenfor kartet som foreligger

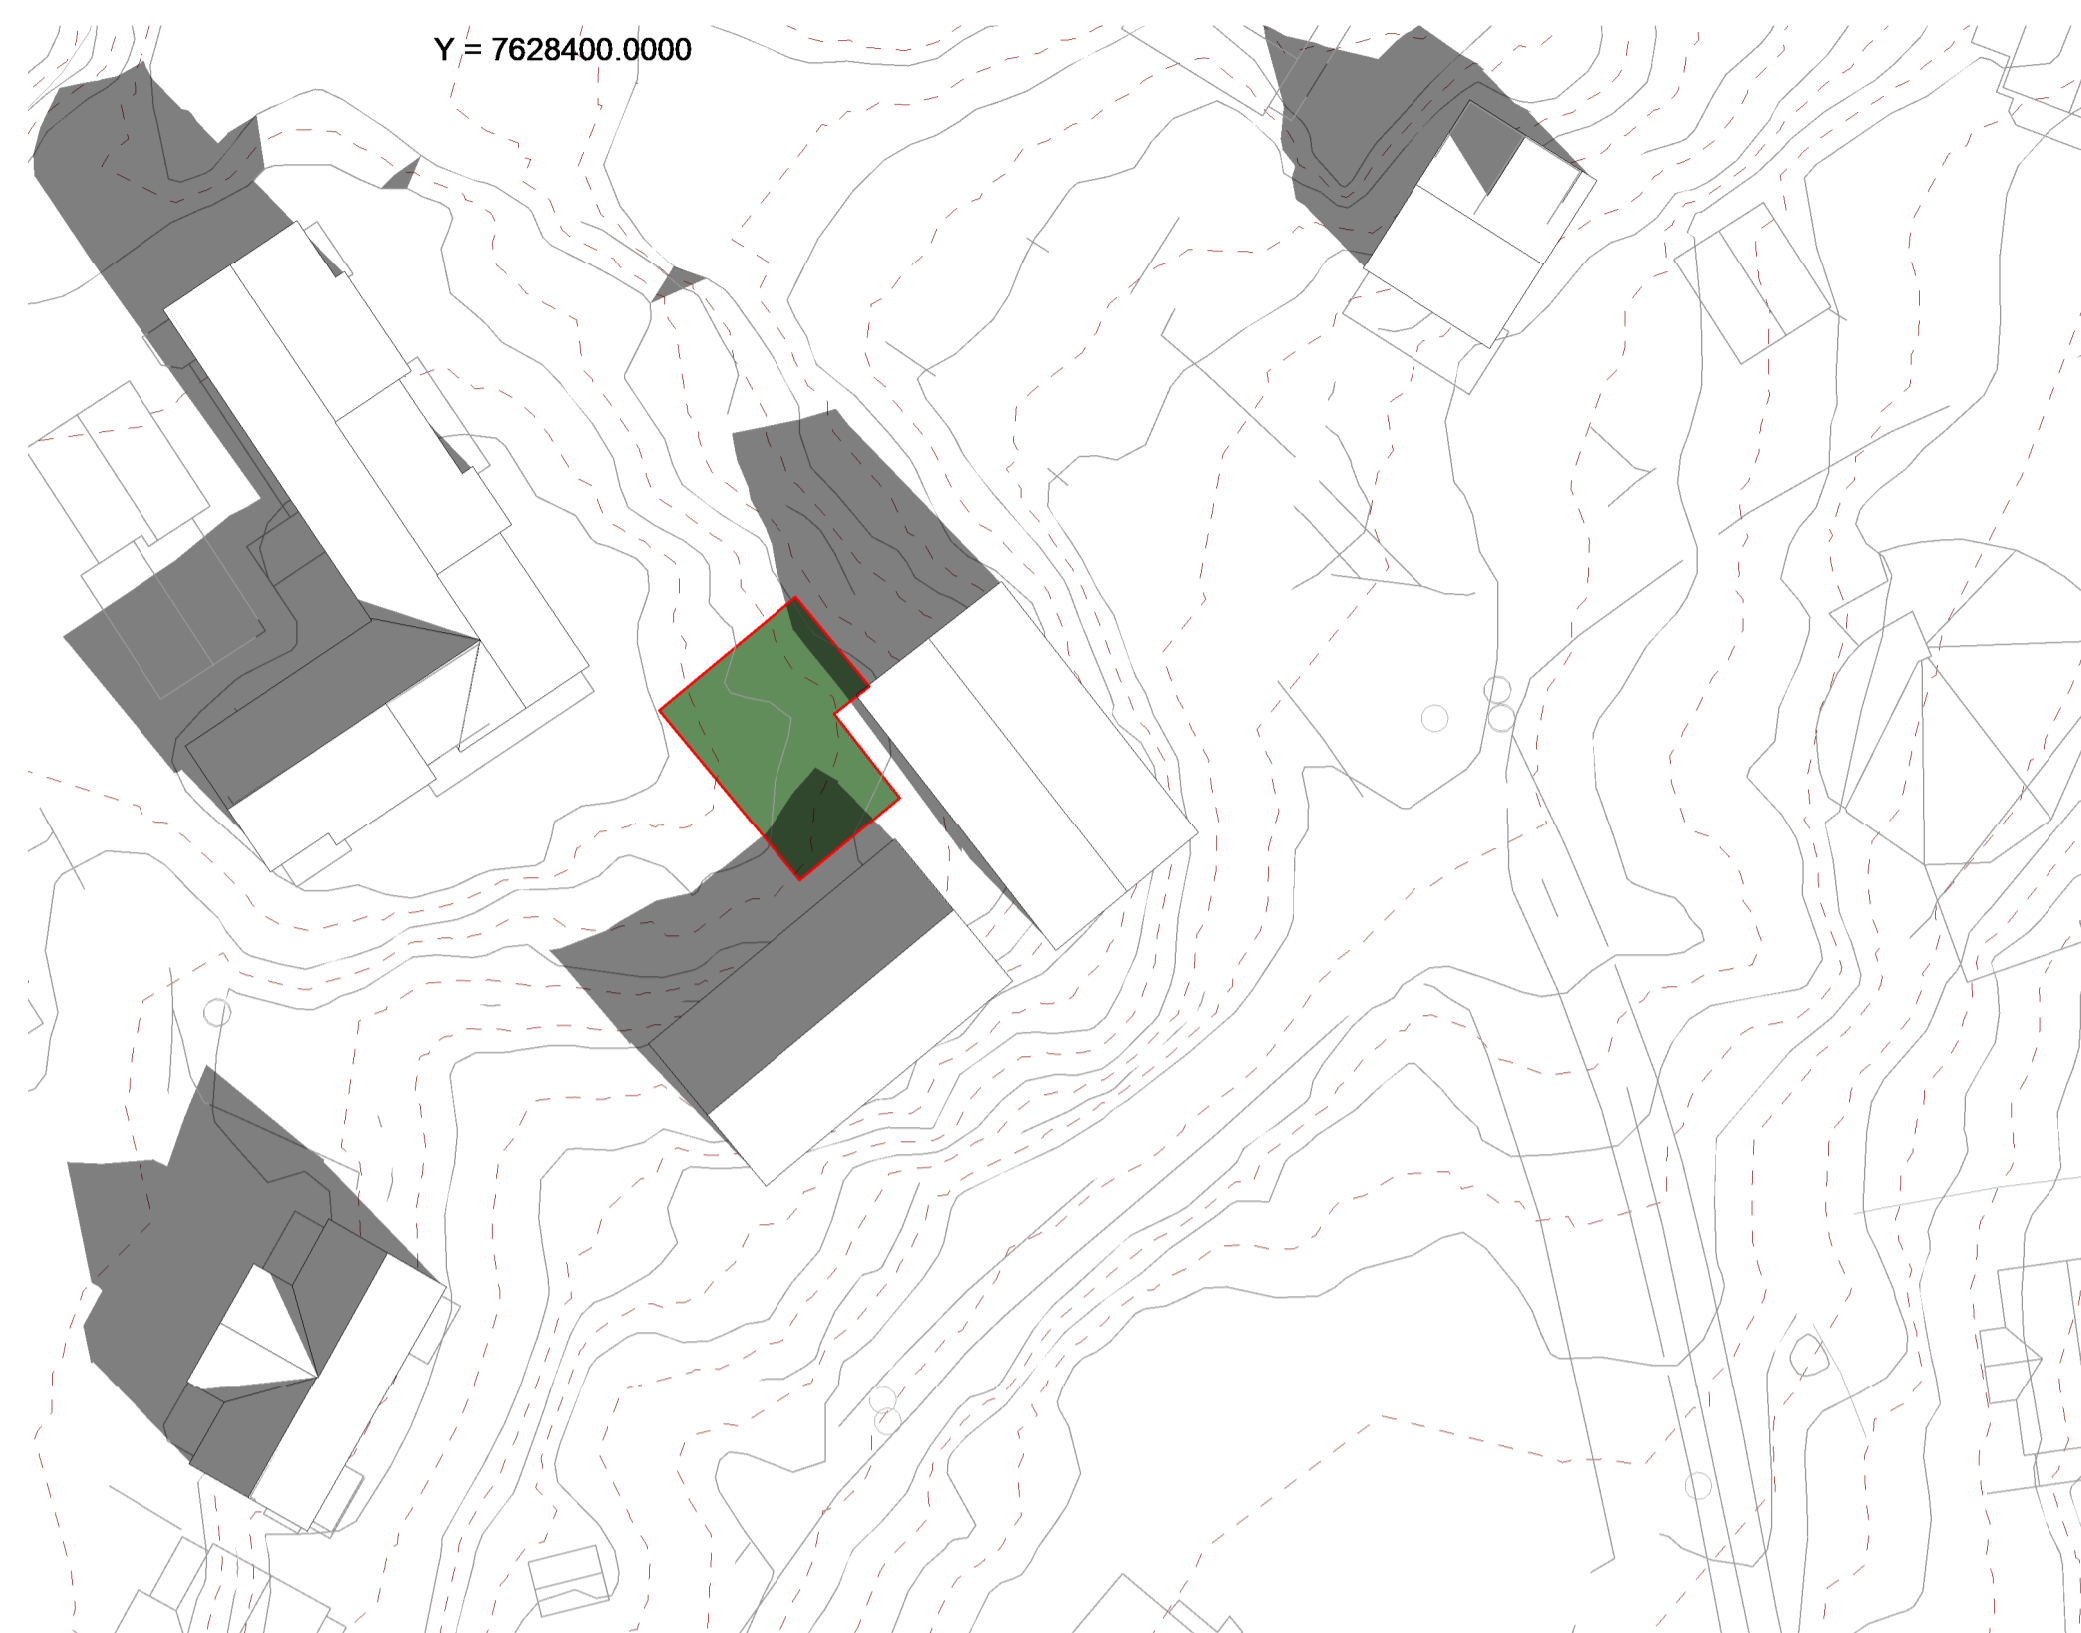

21. september kl 09.00

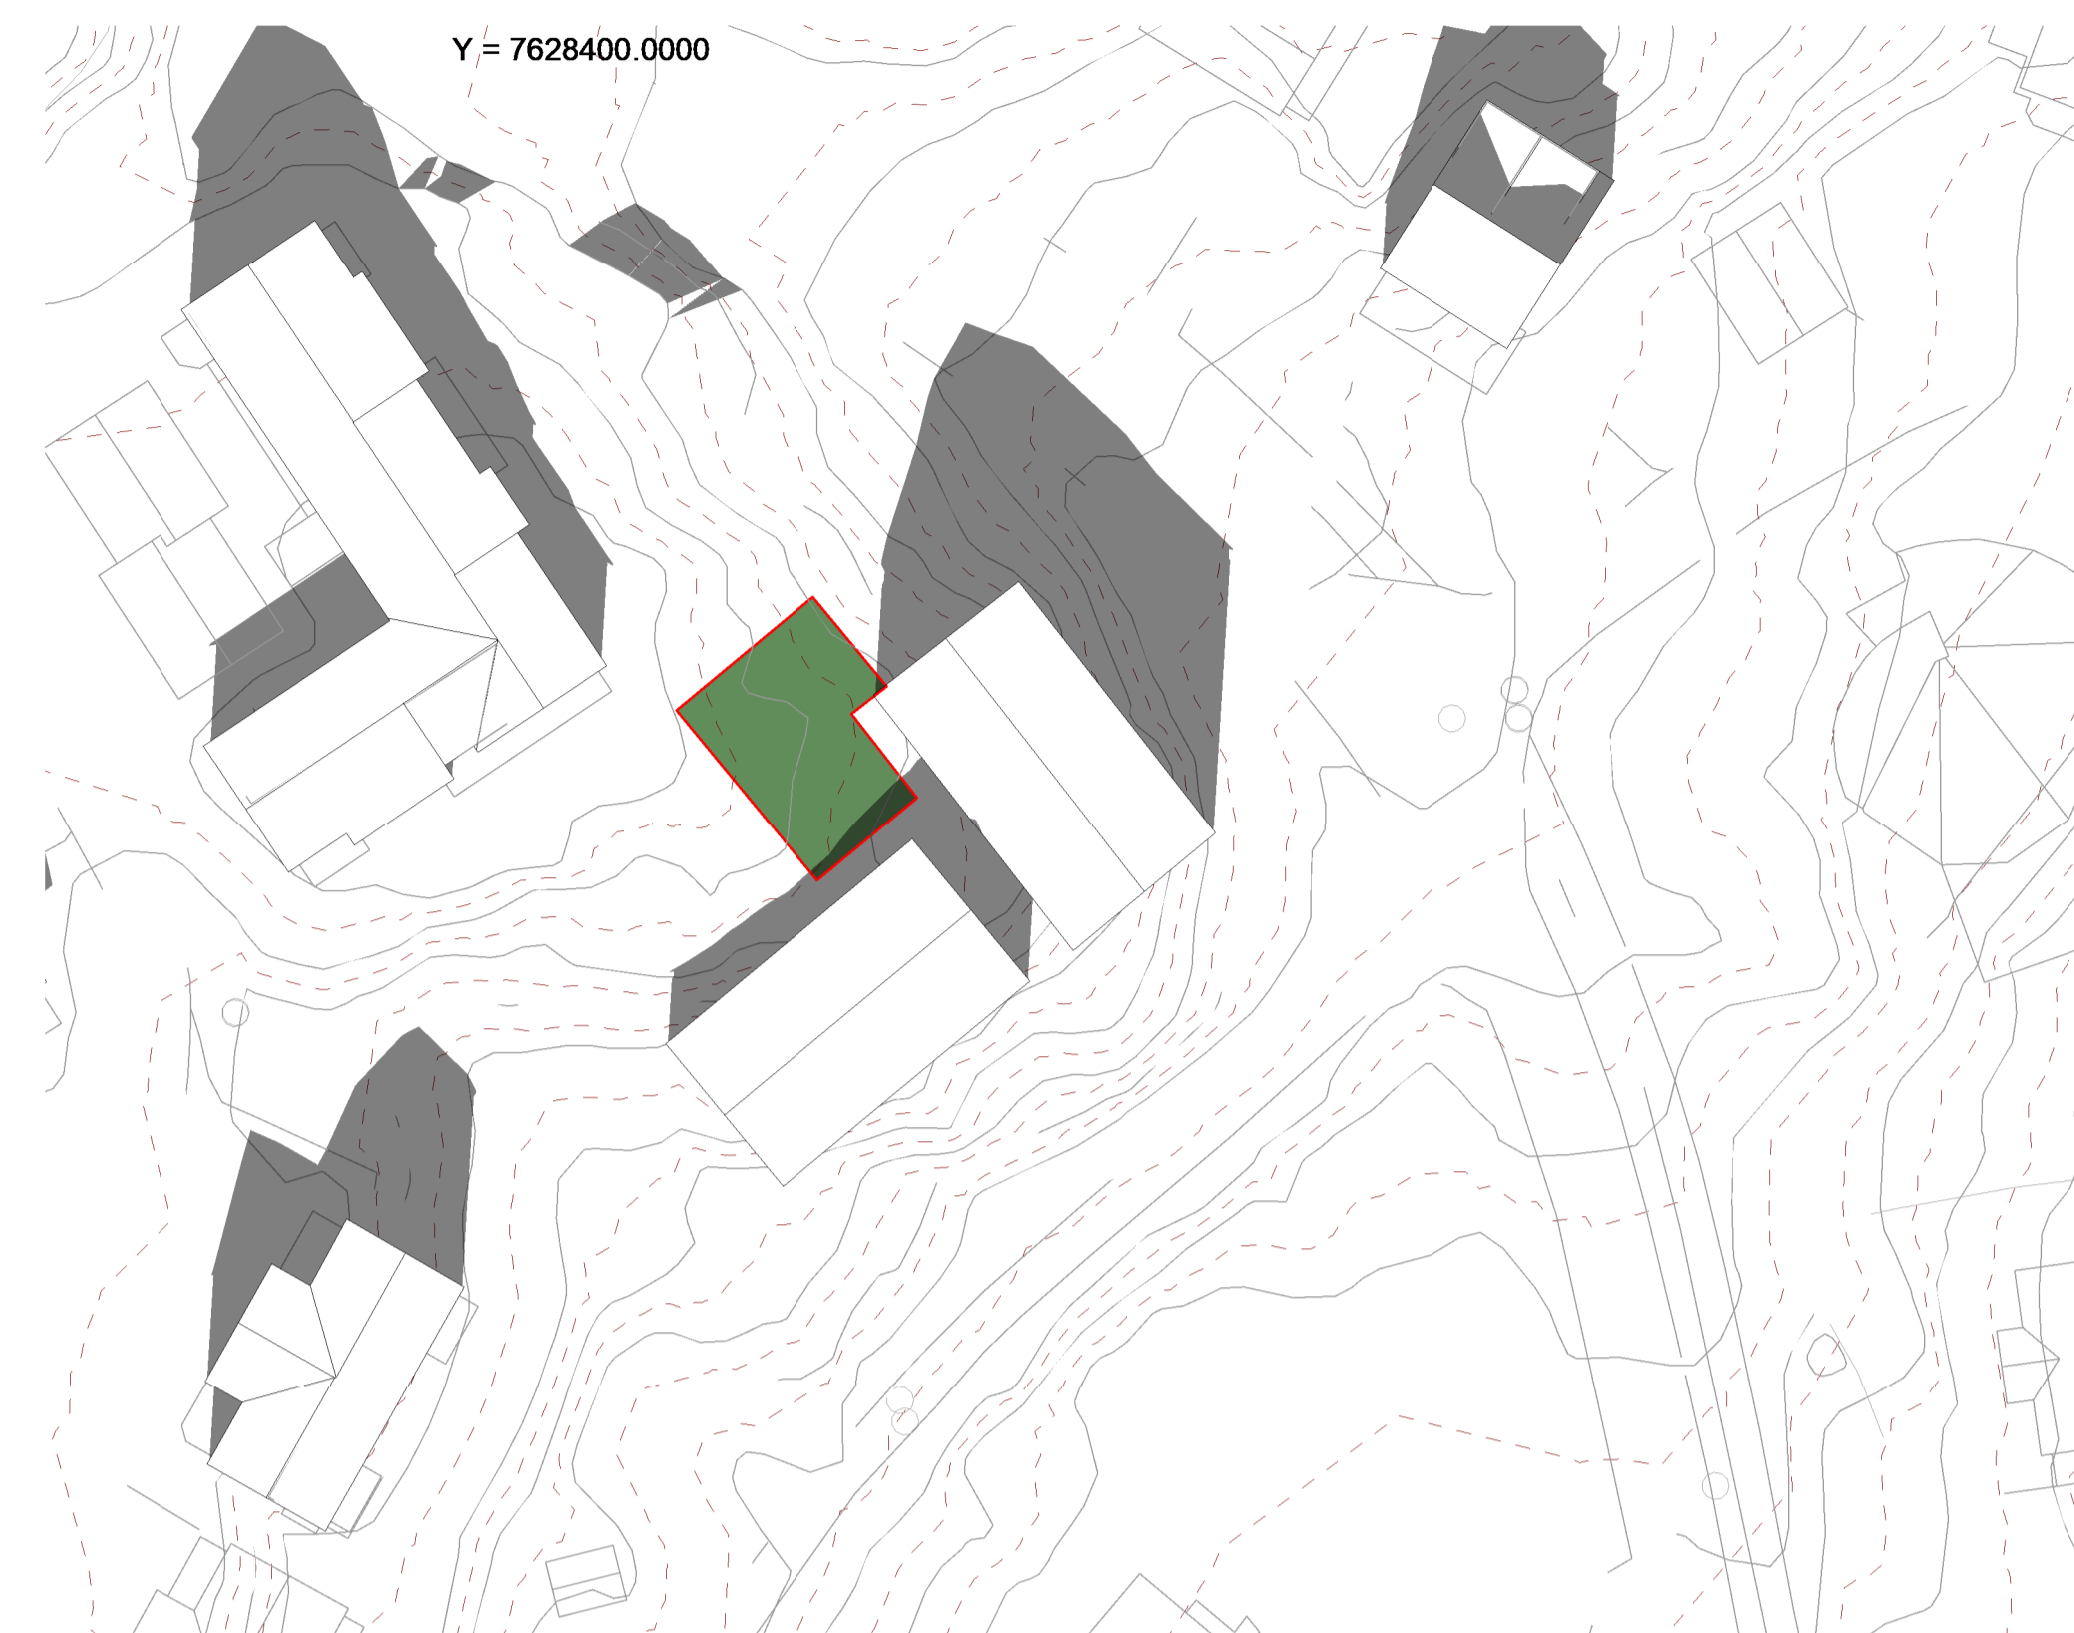

21. september kl 12.00



21. september kl 18.00

Rev	Dato	Ny tegning	Beskrivelse	Art.	Publ	Sign
A	2018-09-13	Ny tegning				Z RM

Revisjonstabell

Prosjektert av **A3 Arkitektkontor**
 Storgata 9, 9406 Harstad
 Postboks 753, 9487 Harstad
 www.a3a.no / post@a3a.no

Tiltakshaver Harstad kommune	Saksbehandler: Rita Moholt
	Tegnet av RM
	Kontroll LA
Prosjekt: Reguleringsplan Marvehøggan	Godkjent -
	Målestokk: 1 : 500
	Dato: 2018-09-13
Tegningstittel: Plan, solstudie 21. september	Prosjektnr 2018-009
	Ferdighetsgrad: Regulering
	Tegningsnr: (Fag-Typekode-ID-Løpnr) A-PN-02
Filnavn:	Revisjon: A